

진리관 지하층 평면도

SCALE = NONE

공사명 (PROJECT TITLE)

RIVISION		
NO.	AMEDMENT	DATE

NOTE

승 인 (APPROVED BY)
검 토 (CHECKED BY)
디 자 인 (DESIGN BY)
제 도 (DRAWING BY)
도면명 (DRAWING TITLE)
축 척 (SCALE)
날 짜 (DATE)
도면번호 (DRAWING NO.)
일련번호 (SHEET NO.)
파일명 (FILE NAME)

[illegible]

**NOTE**

승인 (APPROVED BY)

검 토 (CHECKED BY)

디자인 (DESIGN BY)

제 도 (DRAWING BY)

도면명 (DRAWING TITLE)


축척 (SCALE)

날 짜 (DATE)


도면번호 (DRAWING NO.)

일련번호 (SHEET NO.)

파일명 (FILE NAME)

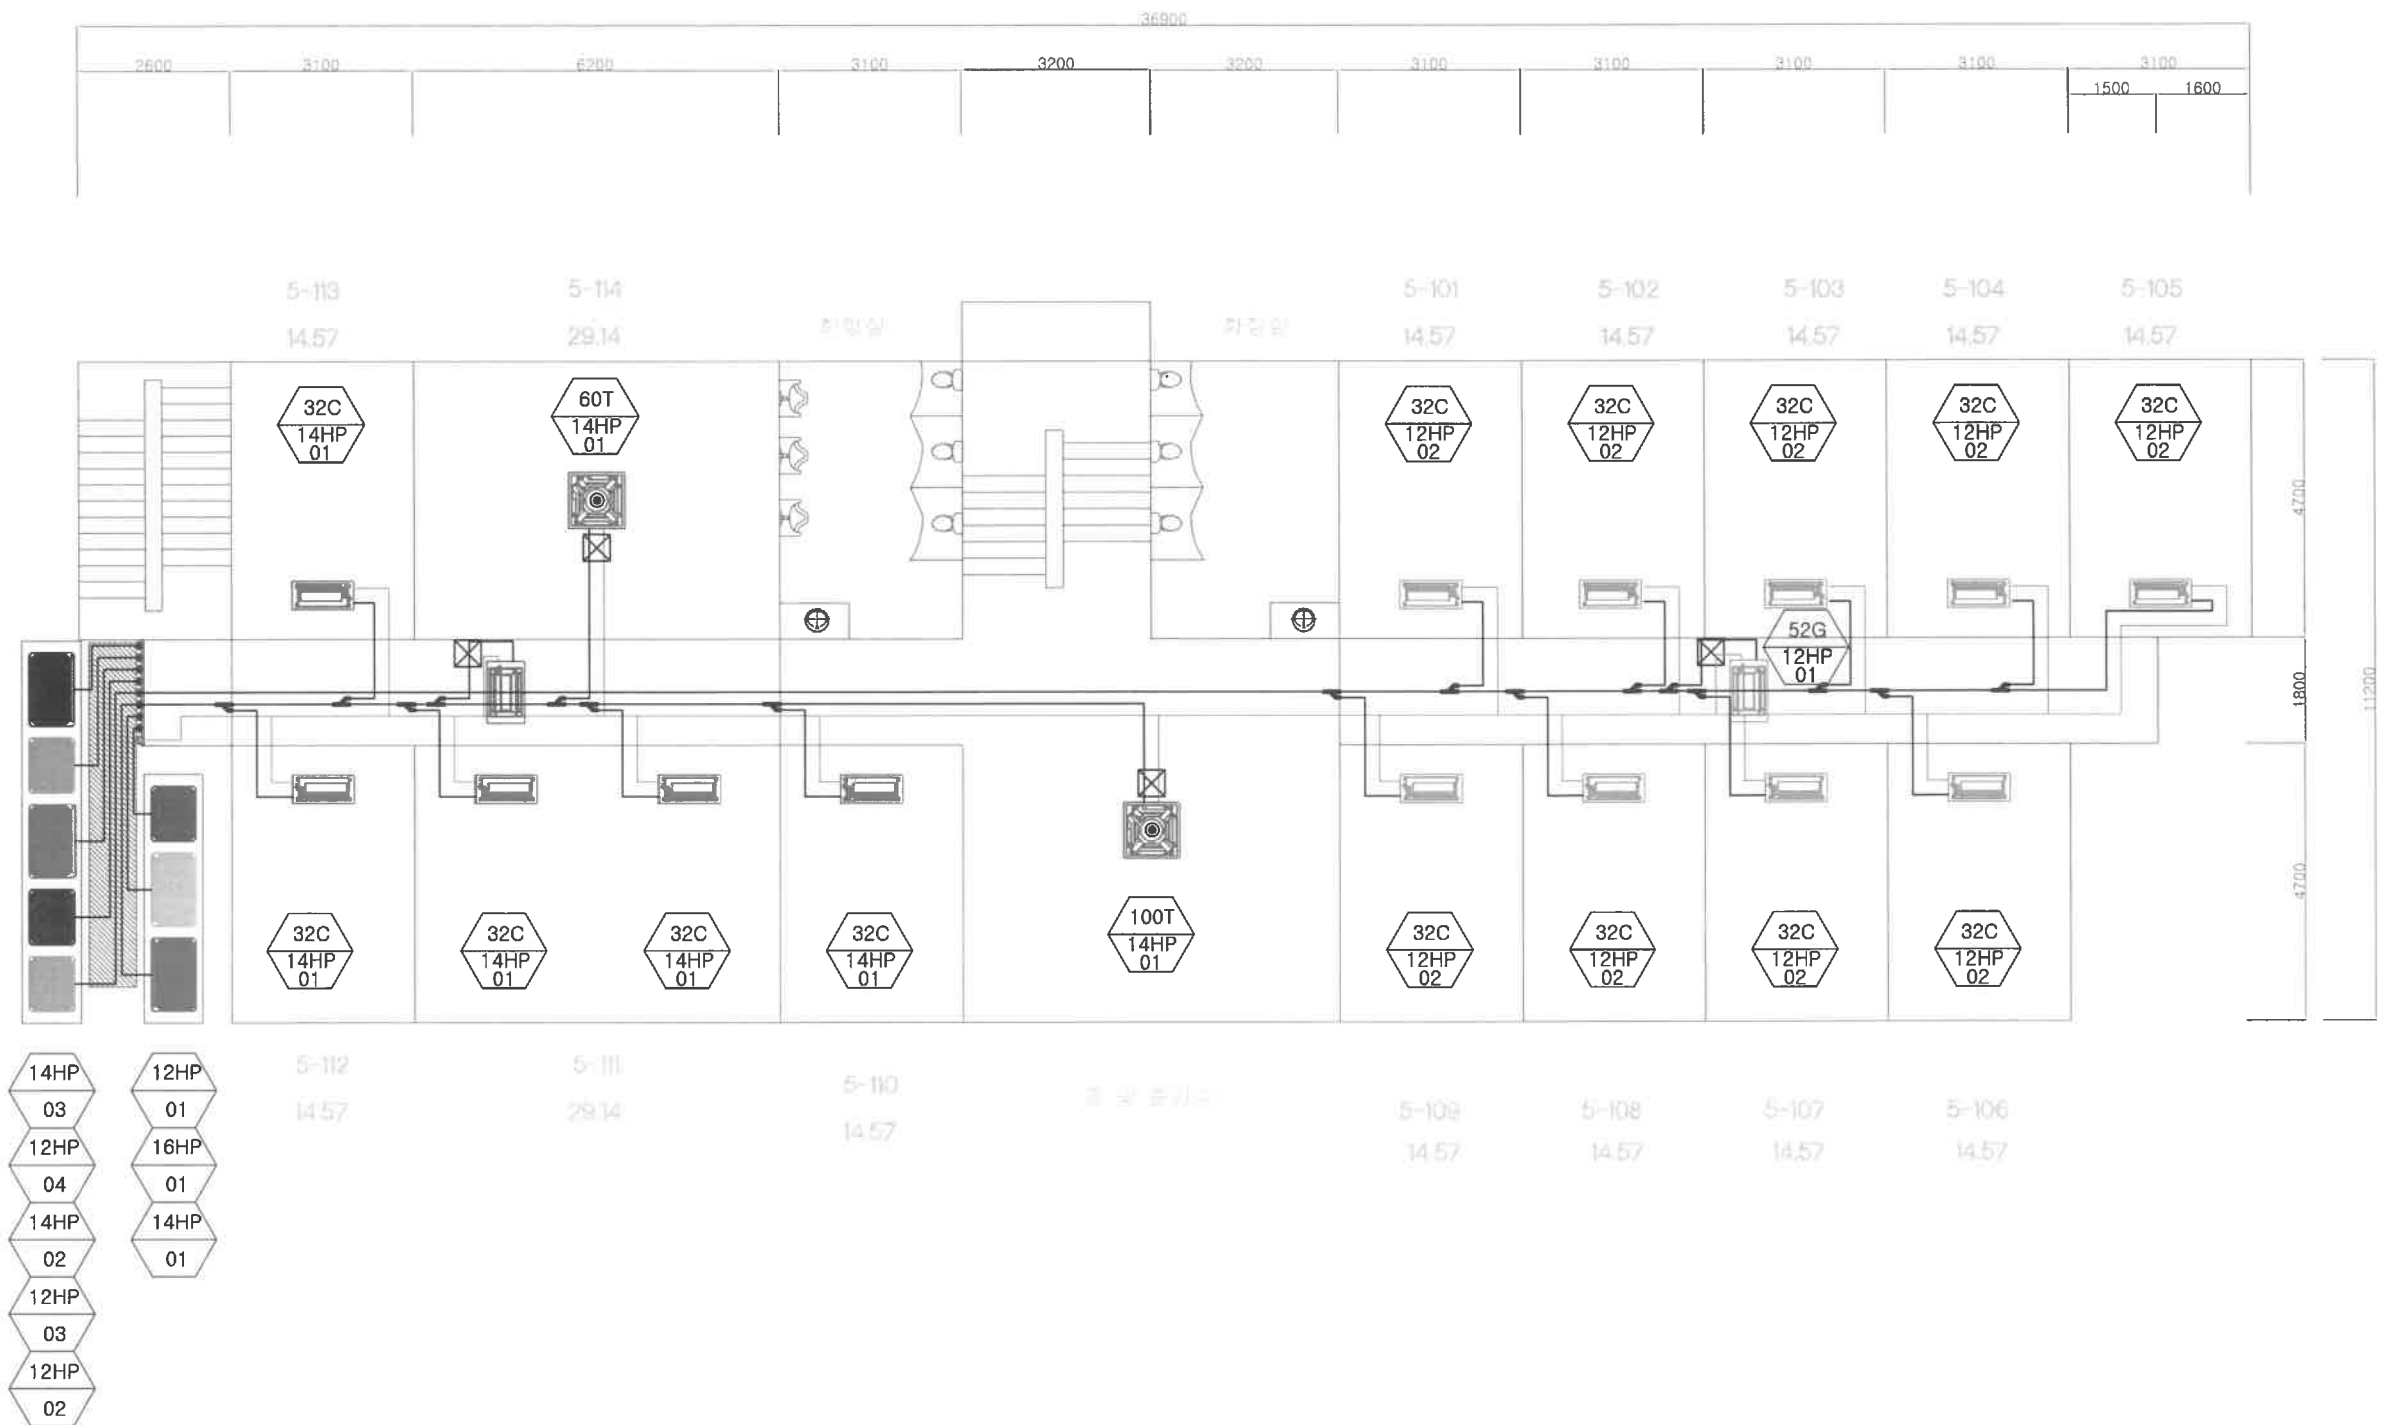

진리관 1층 평면도

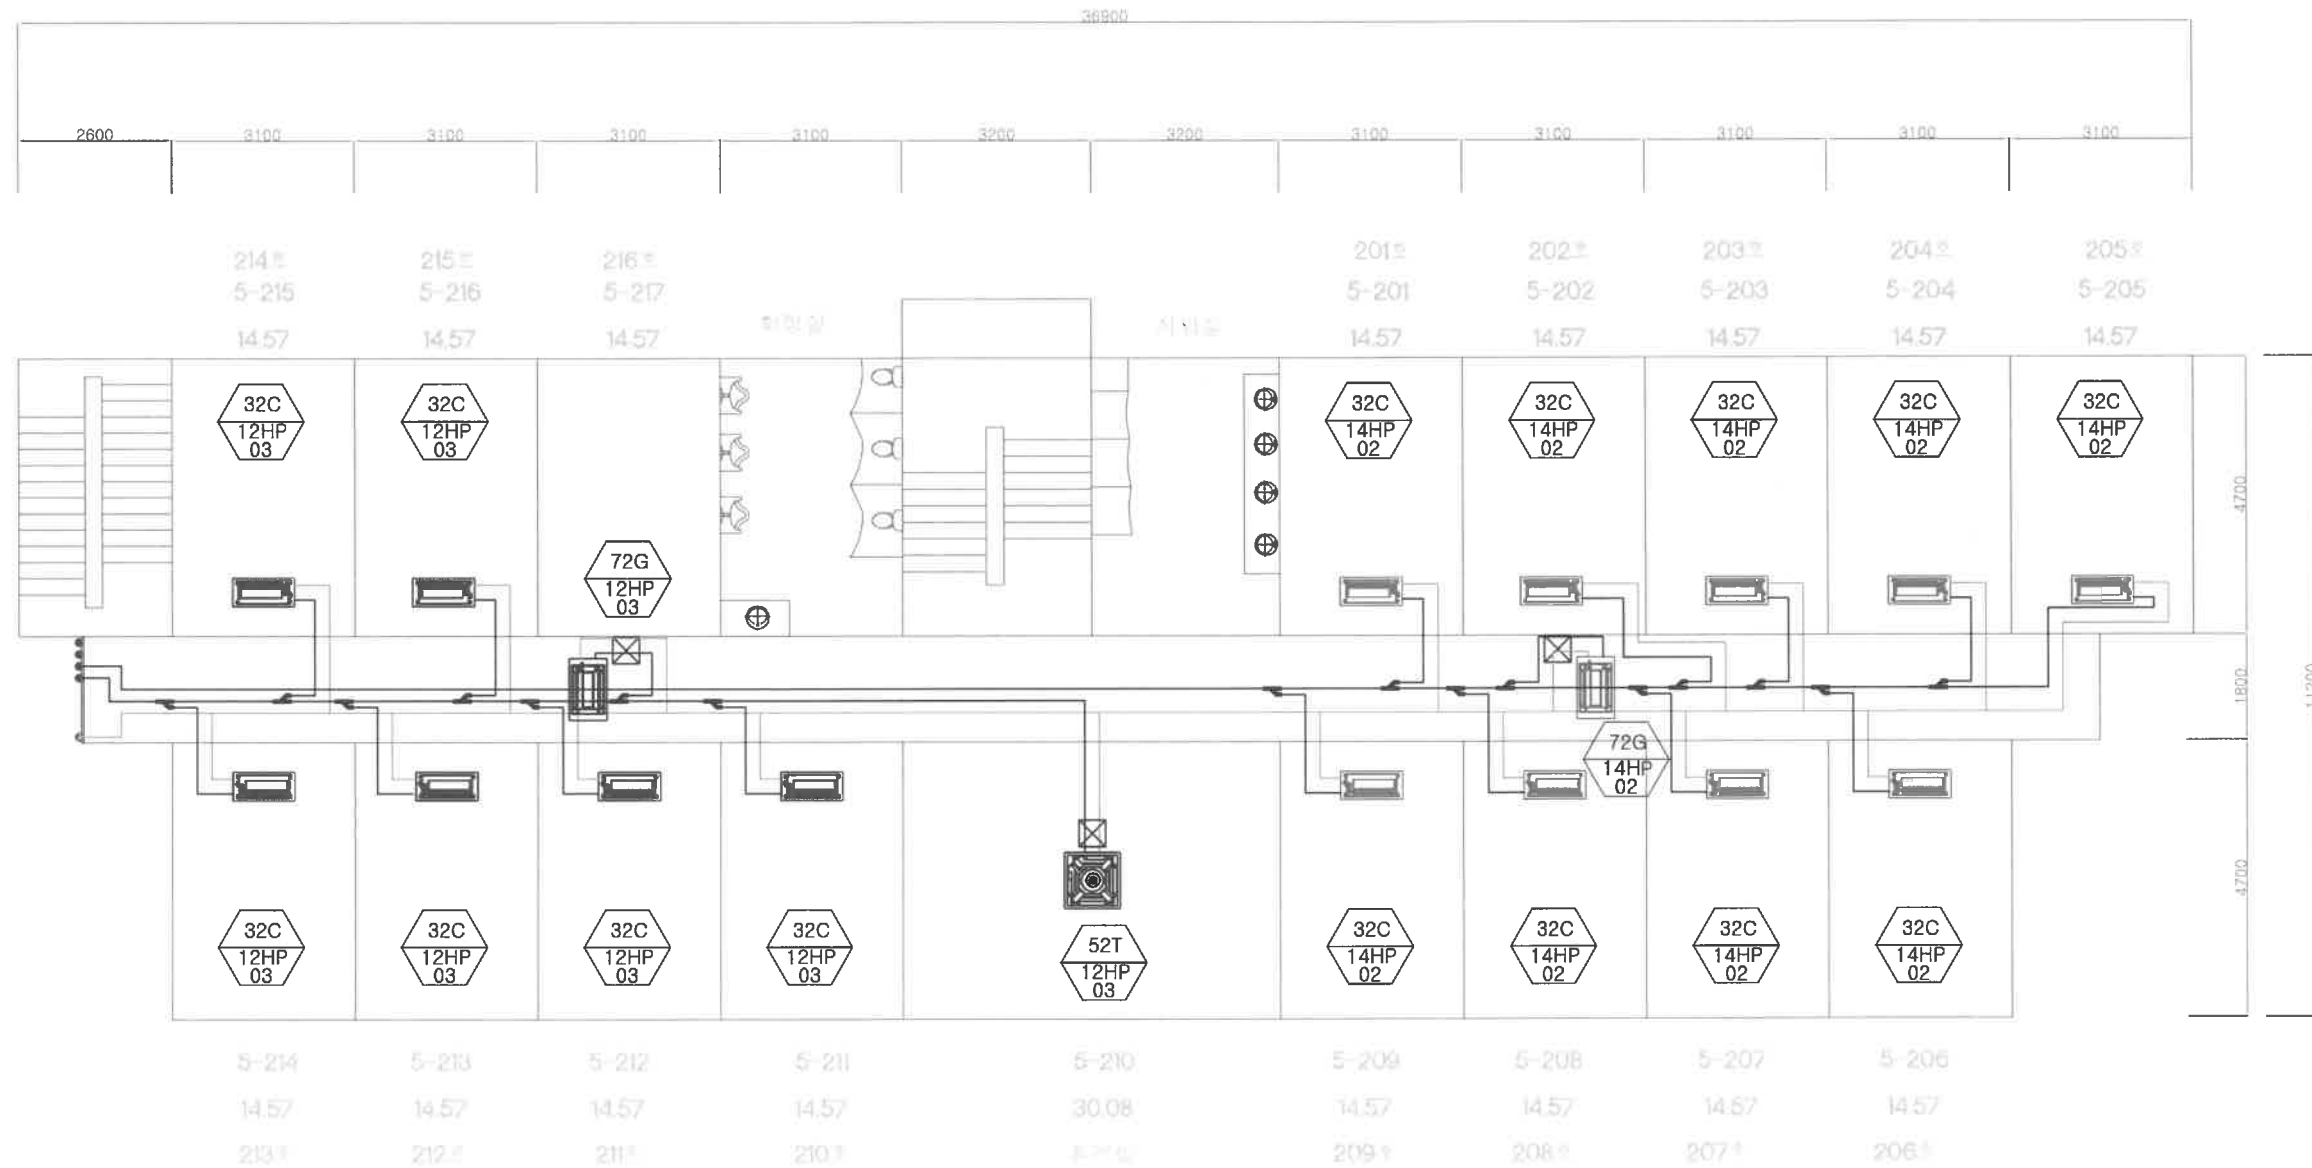

2FL  
P

생활관 2층 평면도


SCALE = NONE

공사명 (PROJECT TITLE)

RIVISION		
NO.	AMEDMENT	DATE

NOTE

승 인 (APPROVED BY)
검 토 (CHECKED BY)
디자인 (DESIGN BY)
제 도 (DRAWING BY)
도면명 (DRAWING TITLE)
축 척 (SCALE)
날 짜 (DATE)
도면번호 (DRAWING NO.)
일련번호 (SHEET NO.)
파일명 (FILE NAME)

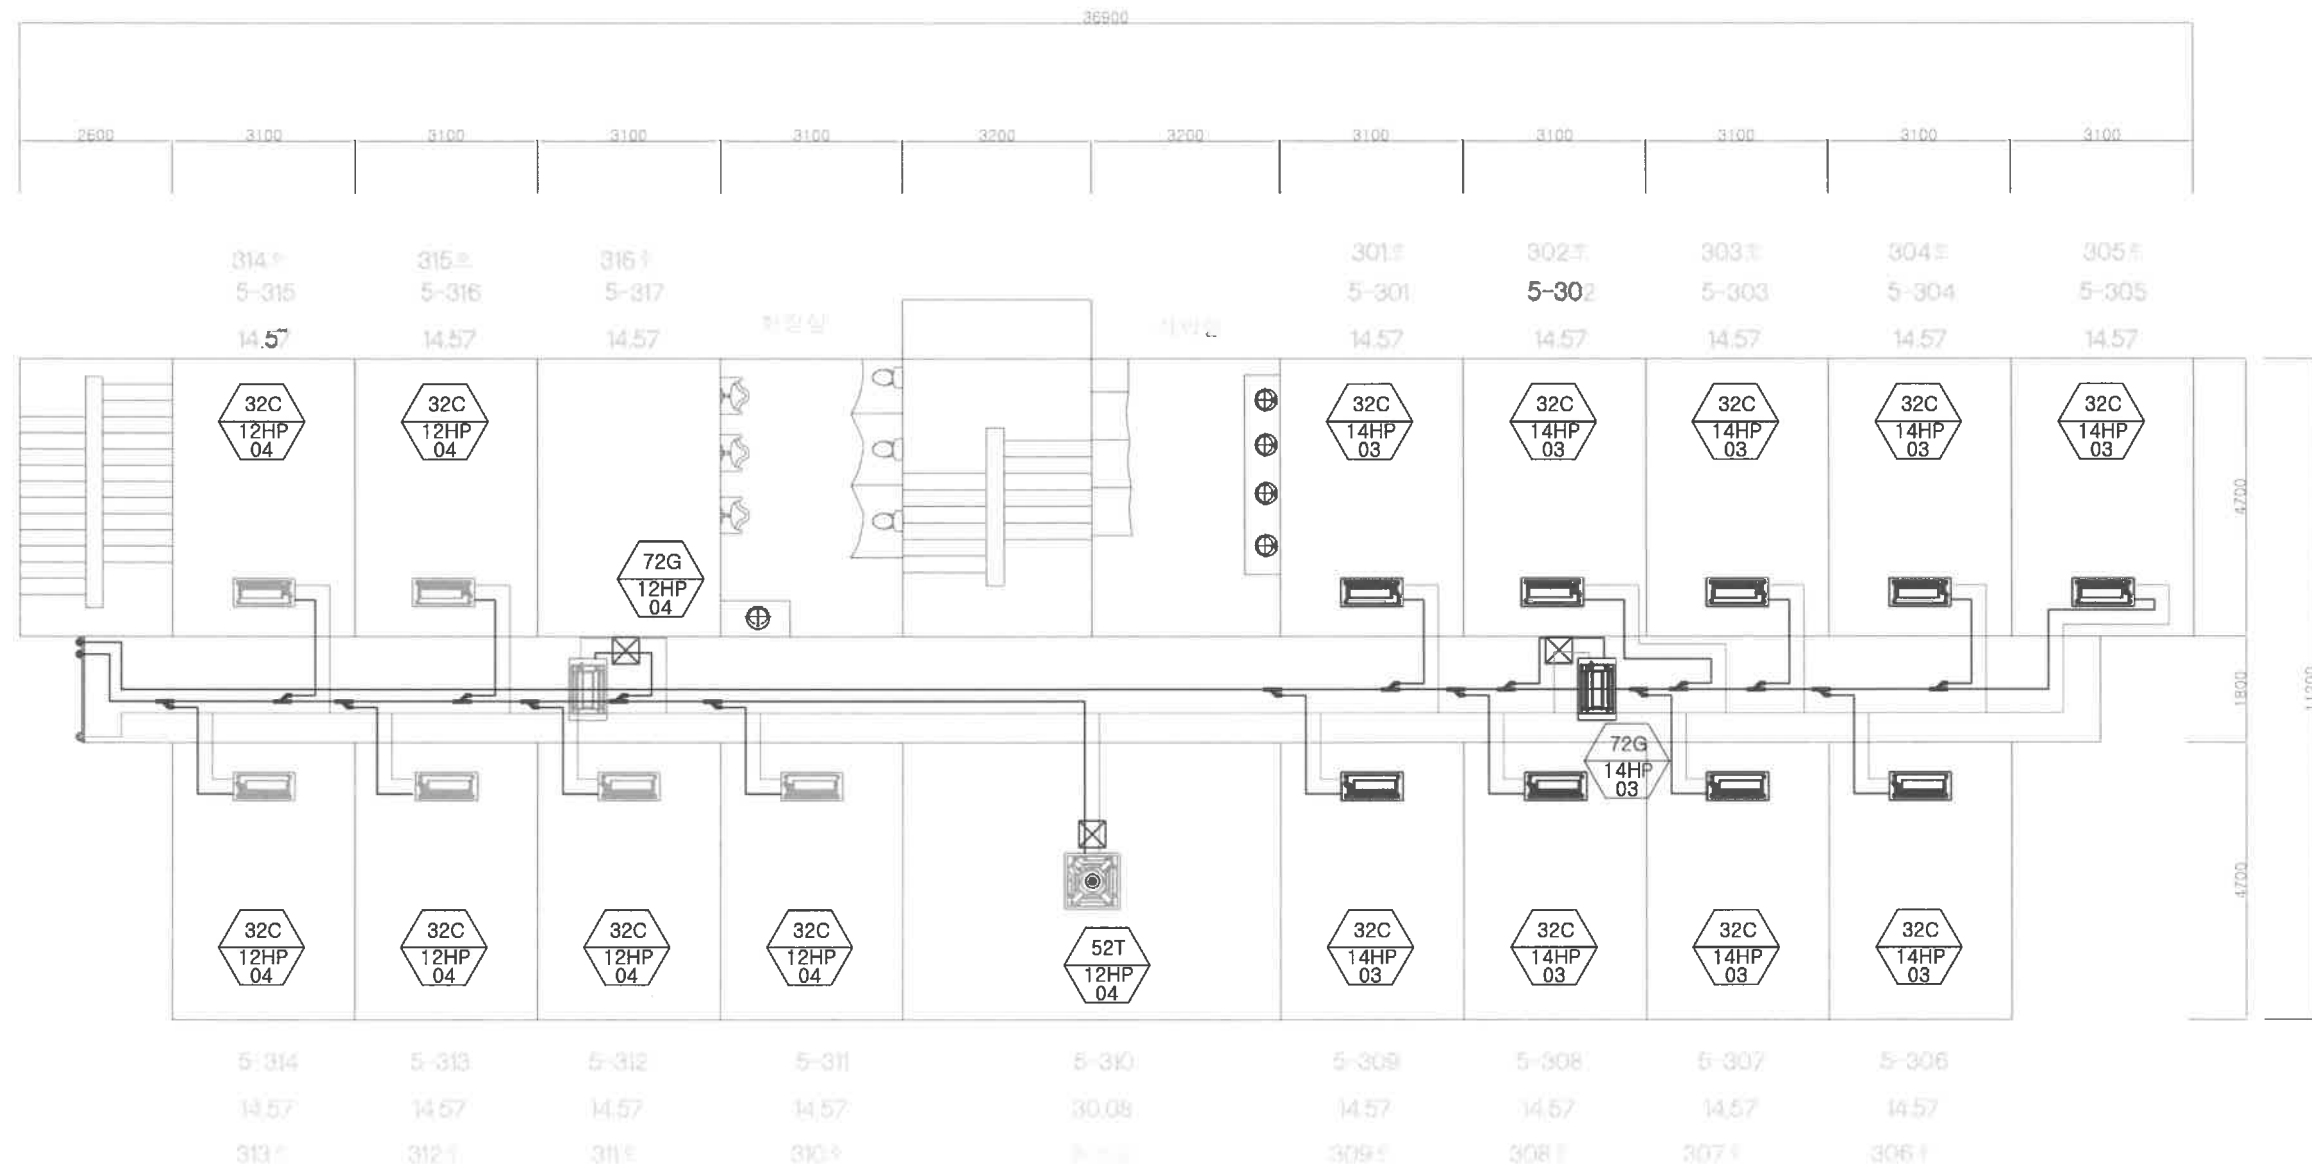

공사명 (PROJECT TITLE)

RIVISION		
NO.	AMEDMENT	DATE

NOTE

승 인 (APPROVED BY)
검 토 (CHECKED BY)
디자인 (DESIGN BY)
제 도 (DRAWING BY)
도면명 (DRAWING TITLE)
축 척 (SCALE)
날 짜 (DATE)
도면번호 (DRAWING NO.)
일련번호 (SHEET NO.)
파일명 (FILE NAME)