

공사명 (PROJECT TITLE)

강서대학교
공간조정

REVISION		
NO	AMENDMENT	DATE
△		
△		
△		
△		

승 인 (APPROVED BY)

2023 -

검 토 (CHECKED BY)

2023 -

디자인 (DESING BY)

2023 -

제도 (DRAWING BY)

2023 -

도면명 (DRAWING TITLE)

화곡A빌딩 4층
평면도

축 척 (SCALE)

1 / 1

도면번호 (DRAWING NO.)

A-04

일련번호 (SHEET NO.)






2023 -

파일명 (FILE NAME)

2023 -



학교법인
한국그리스도의
교회 학원

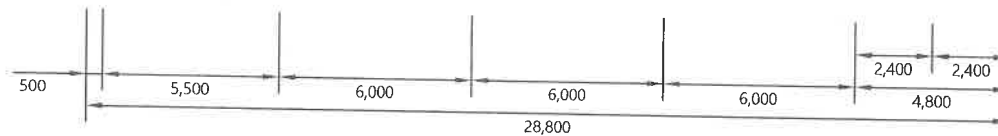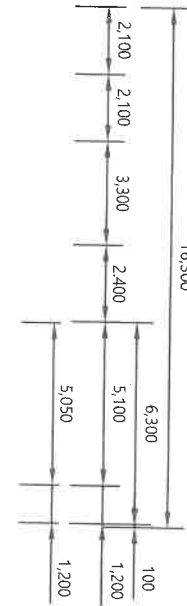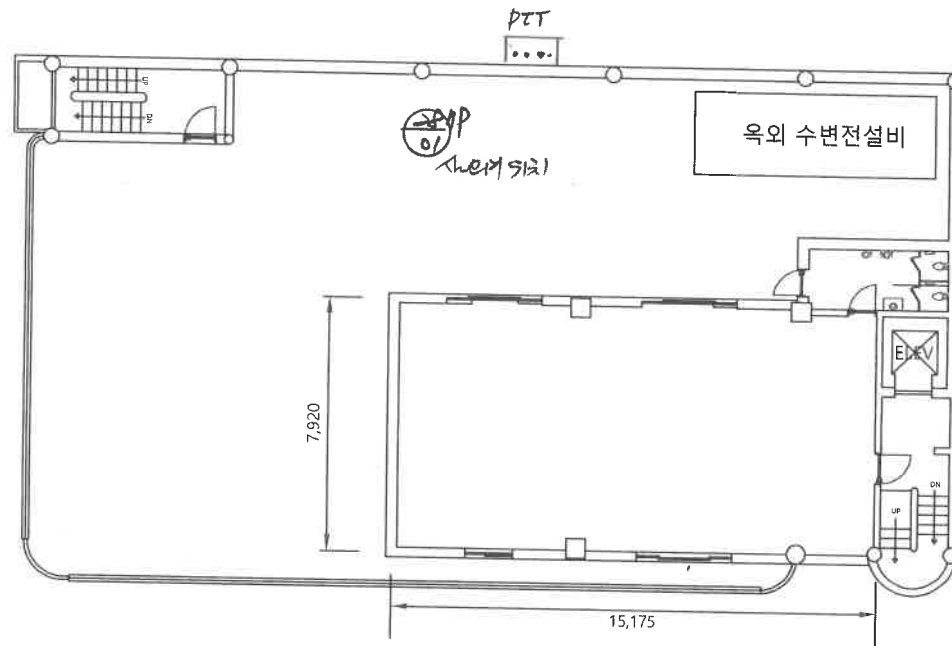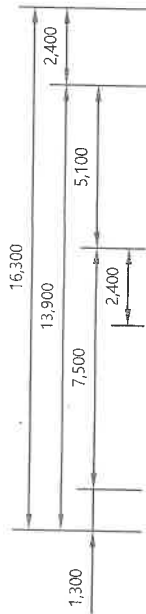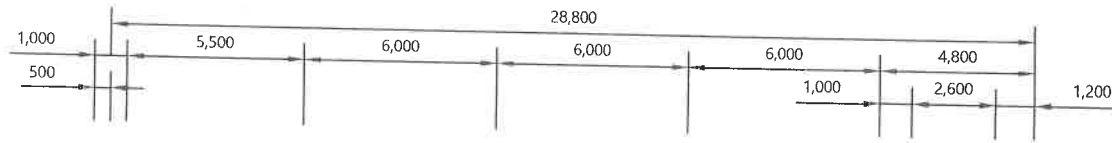

공사명 (PROJECT TITLE)

화곡A빌딩 옥탑층
평면도

REVISION

NO	REVISION	DATE
△		
△		
△		
△		

승인 (APPROVED BY)

2022 -

검토 (CHECKED BY)

2022 -

디자인 (DESIGN BY)

2022 -

제도 (DRAWING BY)

2022 -

도면명 (DRAWING TITLE)

화곡A빌딩 옥탑층
평면도

축척 (SCALE)

1/1

도면번호 (DRAWING NO.)

A-Ph

일련번호 (SHEET NO.)

2022 -

파일명 (FILE NAME)

2022 -



학교법인
한국그리스도의
교회 학원