

공사명 (PROJECT TITLE)

강서대학교  
건물 평면도

RIVISION

NO.	AMEDMENT	DATE
△		
△		
△		
△		
△		
△		
△		

NOTE

1. 바닥에서 천장 까지 높이 : 2,235

승 인 (APPROVED BY)

검 토 (CHECKED BY)

디자인 (DESIGN BY)

제 도 (DRAWING BY)

도면명 (DRAWING TITLE)

교외 기숙사 지하층  
평면도

축 척 (SCALE)

NONE

날 짜 (DATE)

2024. 01.

도면번호 (DRAWING NO.)


9-0

일련번호 (SHEET NO.)

파일명 (FILE NAME)



강서대학교  
GANGSEO UNIVERSITY

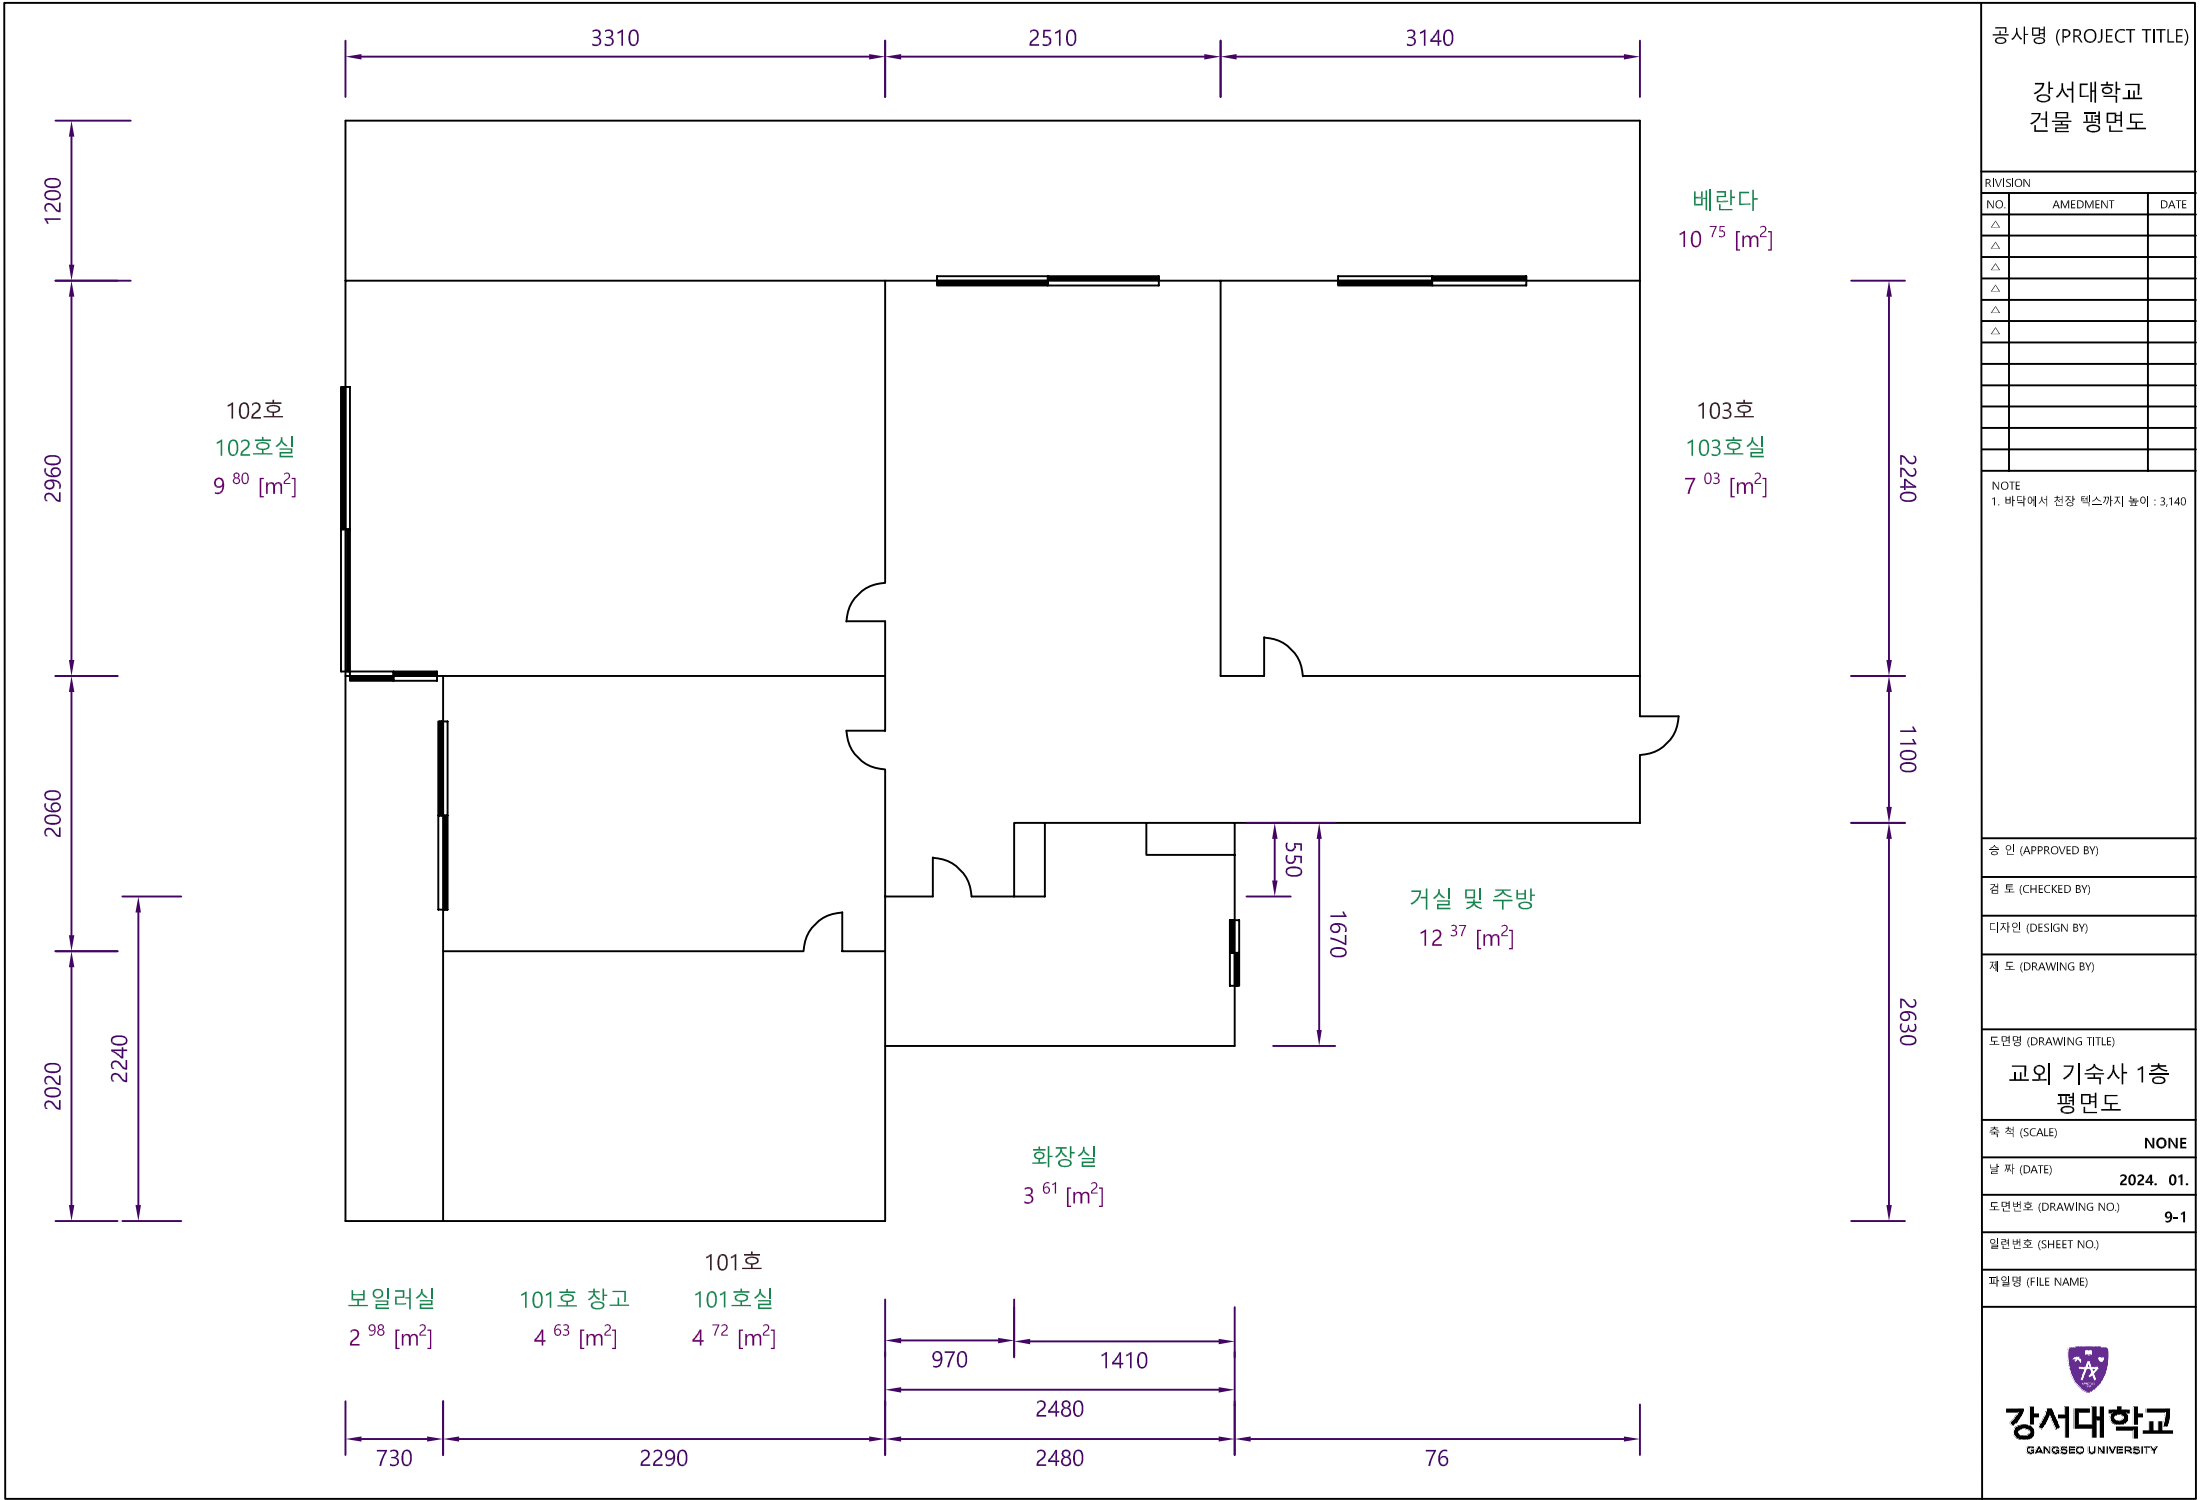

공사명 (PROJECT TITLE)

강서대학교  
건물 평면도

REVISION

NO.	AMENDMENT	DATE
△		
△		
△		
△		
△		
△		
△		

NOTE  
1. 바닥에서 천장 텍스까지 높이 : 3,140

승 인 (APPROVED BY)

검 토 (CHECKED BY)

디자인 (DESIGN BY)

제 도 (DRAWING BY)

도면명 (DRAWING TITLE)

교외 기숙사 1층  
평면도

축 척 (SCALE)

NONE

날 짜 (DATE)

2024. 01.

도면번호 (DRAWING NO.)


9-1

일련번호 (SHEET NO.)

파일명 (FILE NAME)



강서대학교  
GANGSEO UNIVERSITY

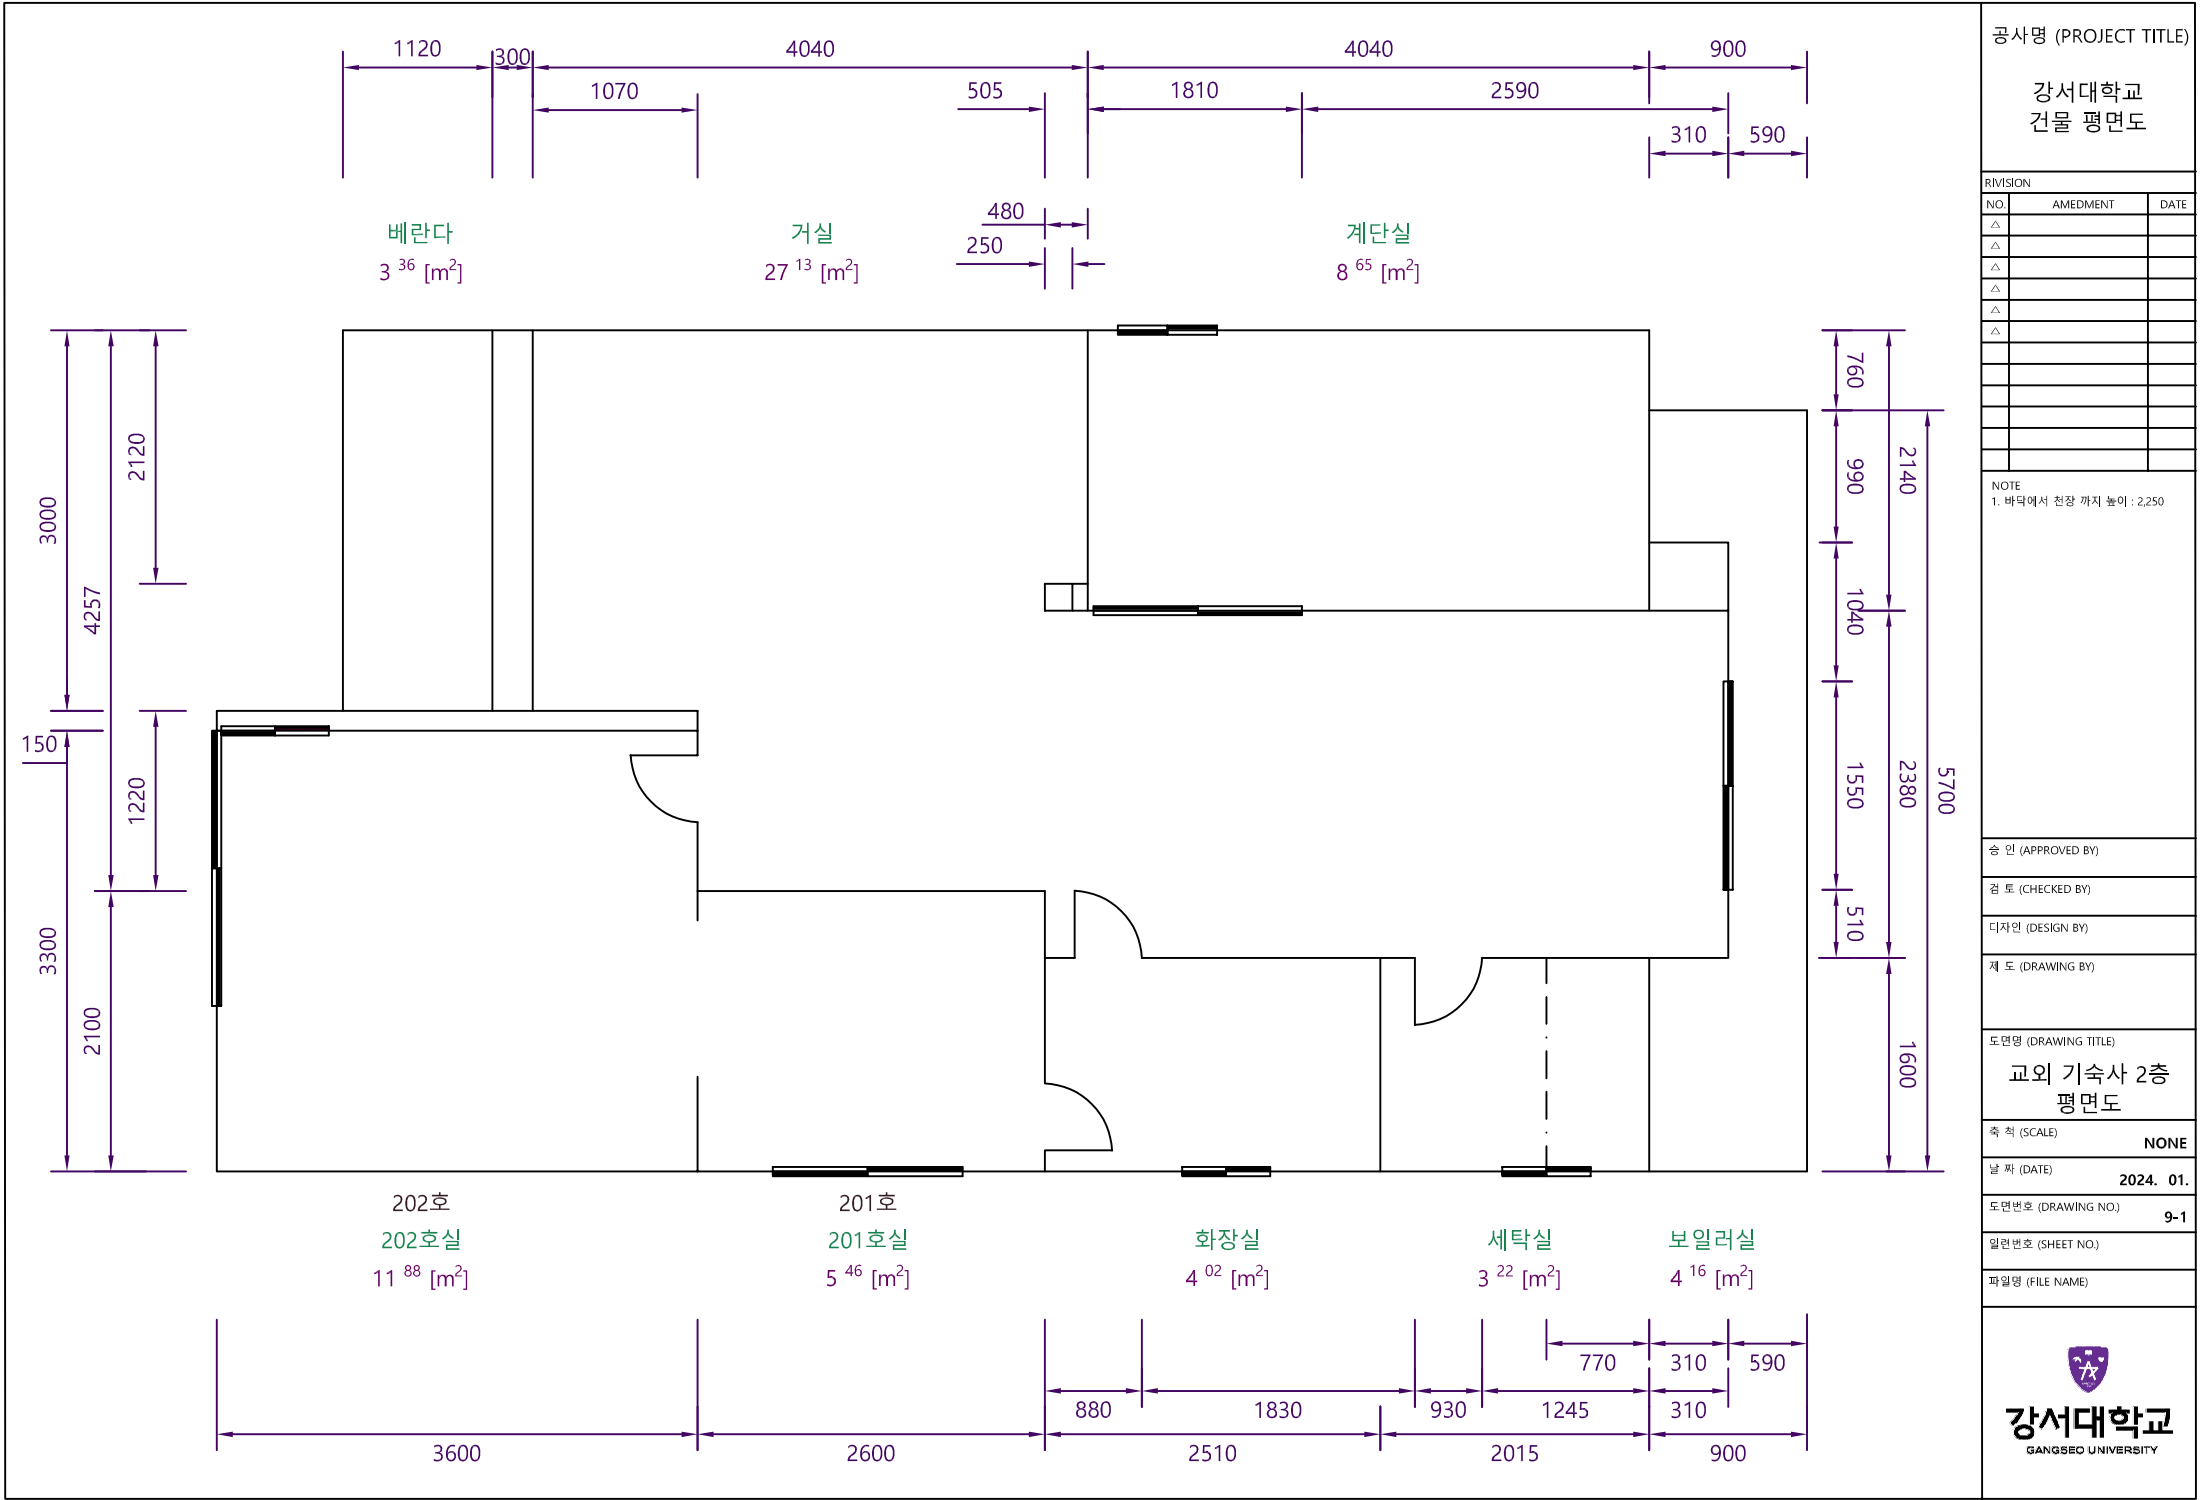




303호  
303호실  
7<sup>56</sup> [m<sup>2</sup>]

거실  
8<sup>75</sup> [m<sup>2</sup>]

계단  
5<sup>77</sup> [m<sup>2</sup>]

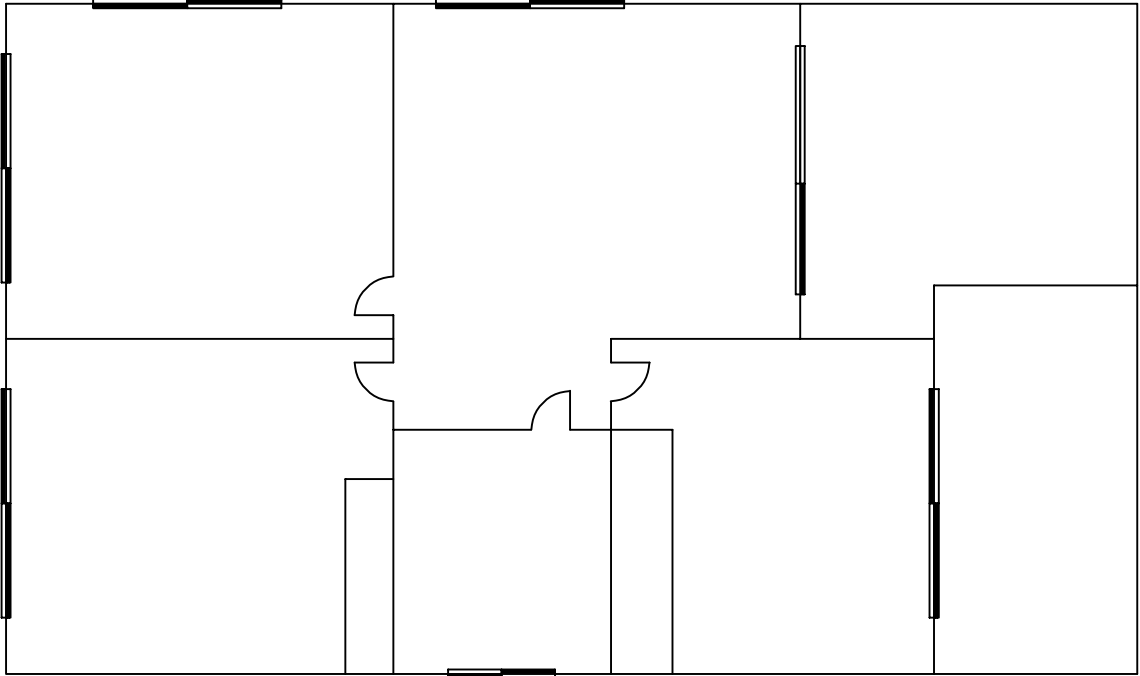

보일러실  
4<sup>42</sup> [m<sup>2</sup>]

302호  
302호실  
7<sup>58</sup> [m<sup>2</sup>]

화장실  
2<sup>98</sup> [m<sup>2</sup>]

301호  
301호실  
6<sup>07</sup> [m<sup>2</sup>]



공사명 (PROJECT TITLE)

강서대학교  
건물 평면도

RIVISION

NO.	AMEDMENT	DATE
△		
△		
△		
△		
△		
△		
△		

NOTE  
1. 바닥에서 천장 까지 높이 : 2,280

승 인 (APPROVED BY)

검 토 (CHECKED BY)

디자인 (DESIGN BY)

제 도 (DRAWING BY)

도면명 (DRAWING TITLE)

교외 기숙사 3층  
평면도

축 척 (SCALE)

NONE

날 짜 (DATE)

2024. 01.

도면번호 (DRAWING NO.)

9-3

일련번호 (SHEET NO.)

파일명 (FILE NAME)



강서대학교  
GANGSEO UNIVERSITY